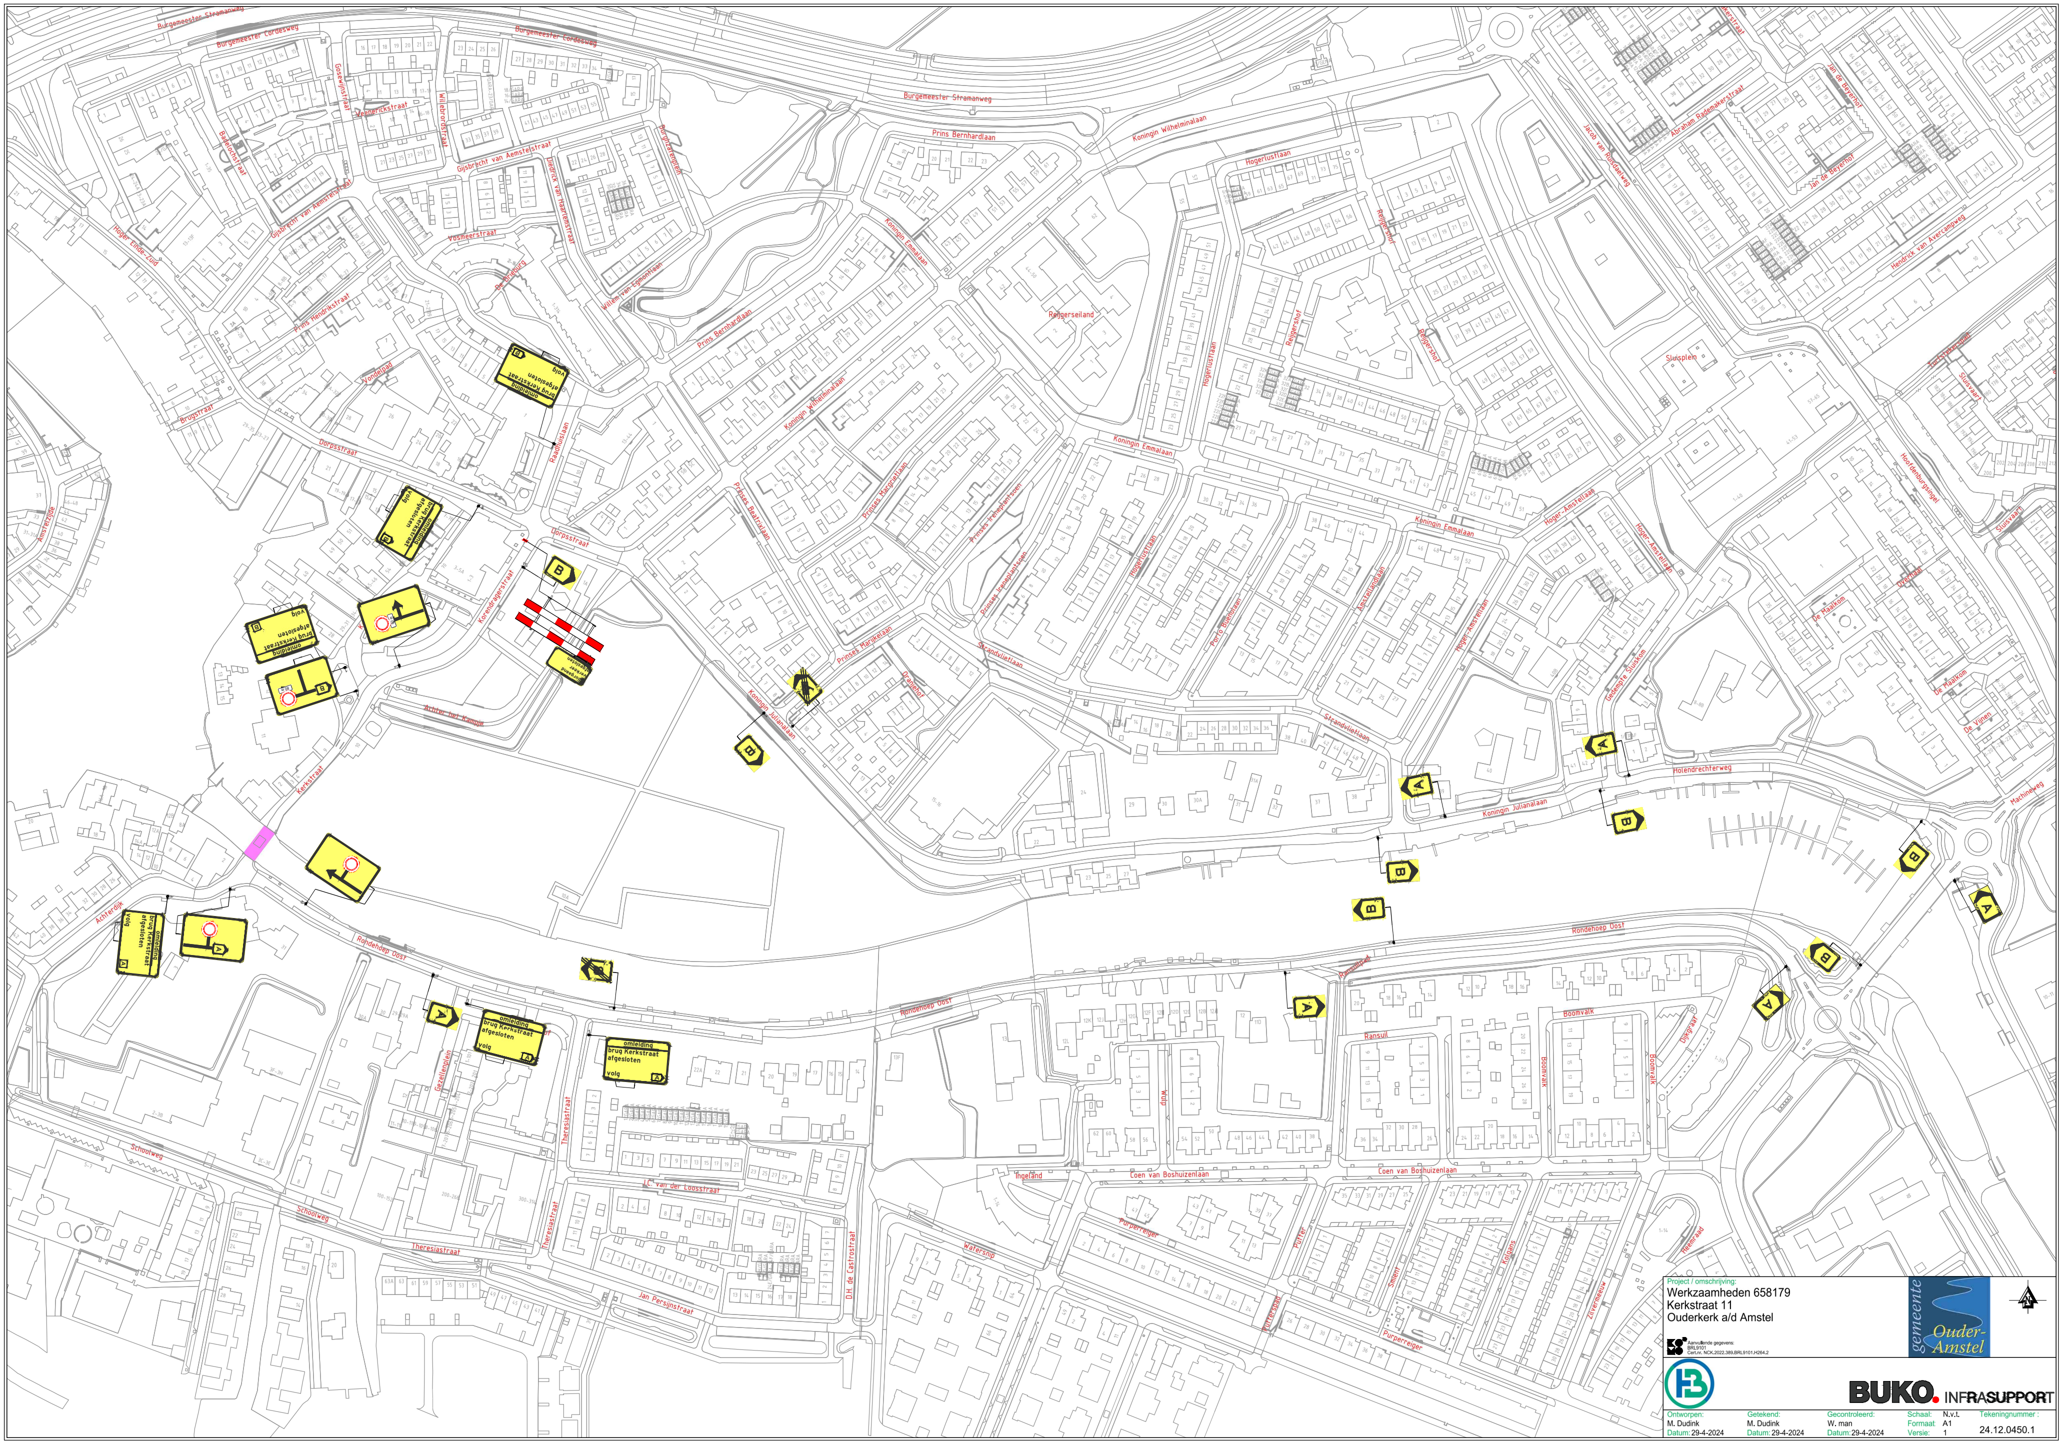


Project / omschrijving:

Werkzaamheden 658179

Kerkstraat 11

Ouderkerk a/d Amstel

Aanvullende gegevens:
BRL9101
Cert.nr. NCK.2022.389.BRL9101.H264.2

gemeente Ouder-Amstel

BUKO. INFRASUPPORT

| Ontworpen: | Getekend: | Gecontroleerd: | Schaal: N.v.t. | Tekeningnummer : |
|---|---|---|---|---|
| M. Dudink | M. Dudink | W. man | Formaat: A1 | 24.12.0450.1 |
| Datum: 29-4-2024 | Datum: 29-4-2024 | Datum: 29-4-2024 | Versie: 1 | |